
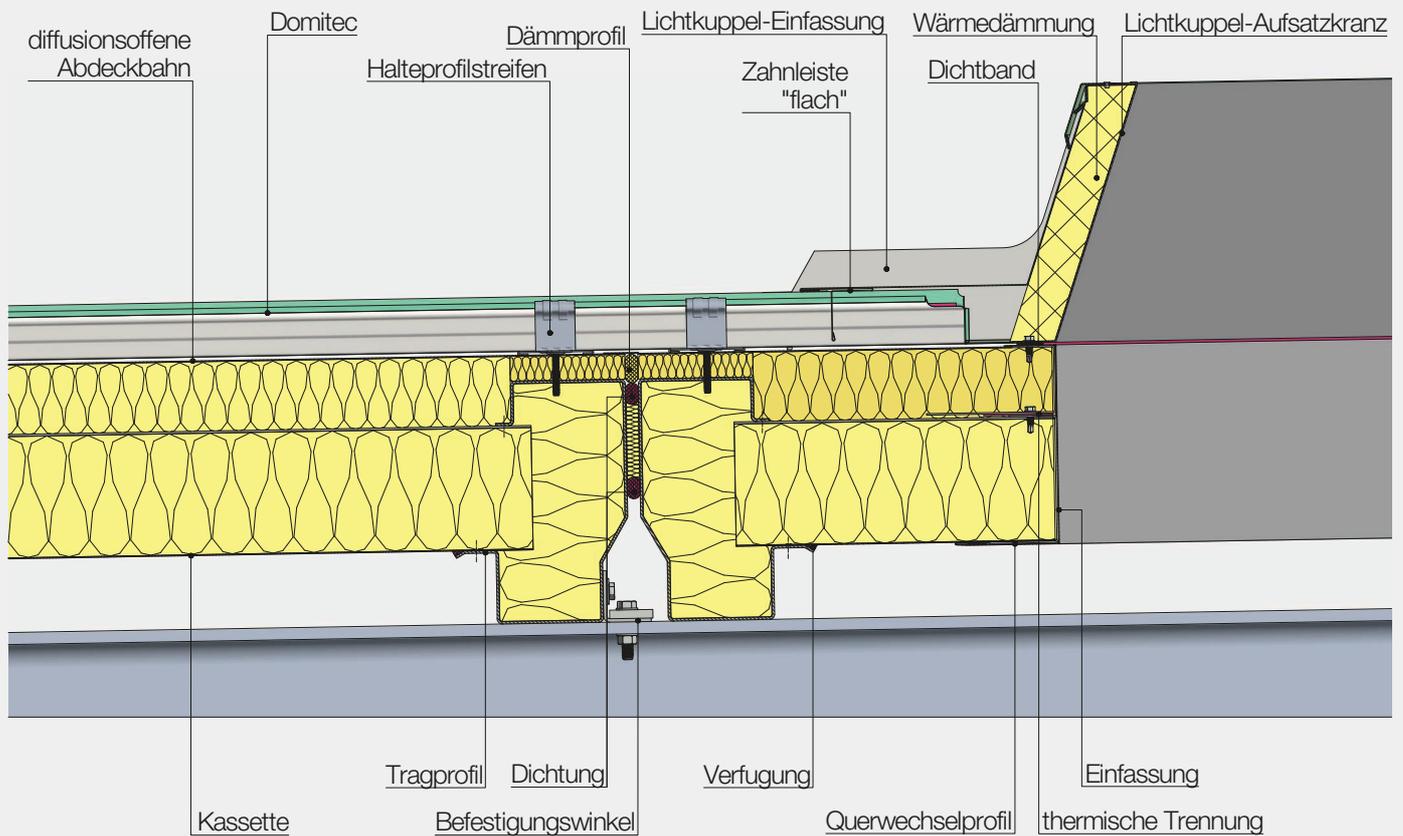


Element-Dach

EBD700

Lichtkuppel-Anschluss
traufseitig – auf Binder

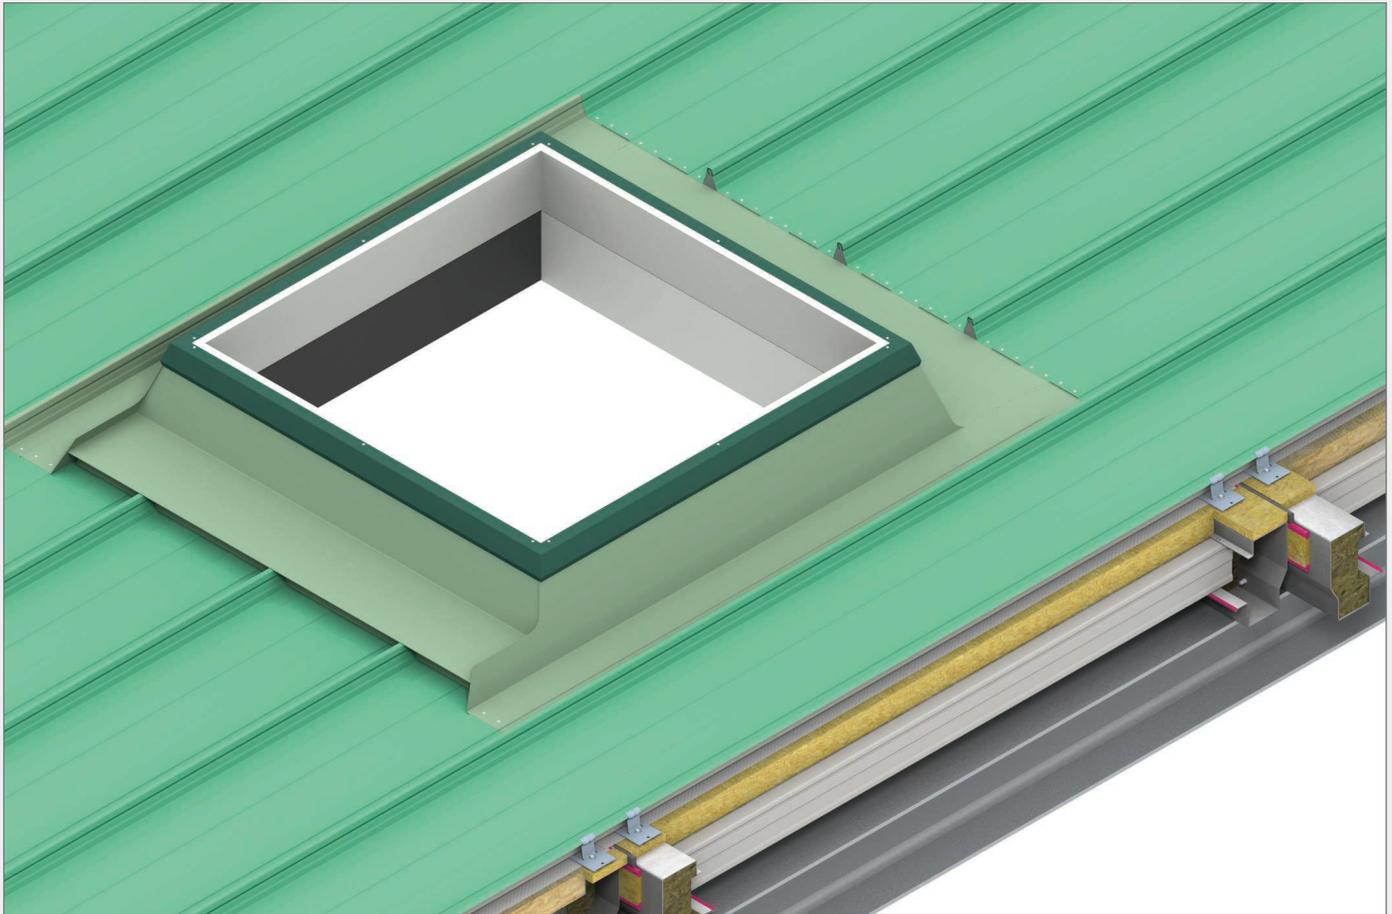

Stand: 06.2018